


SCHNITT A - A




SCHNITT B - B



SCHNITT C - C

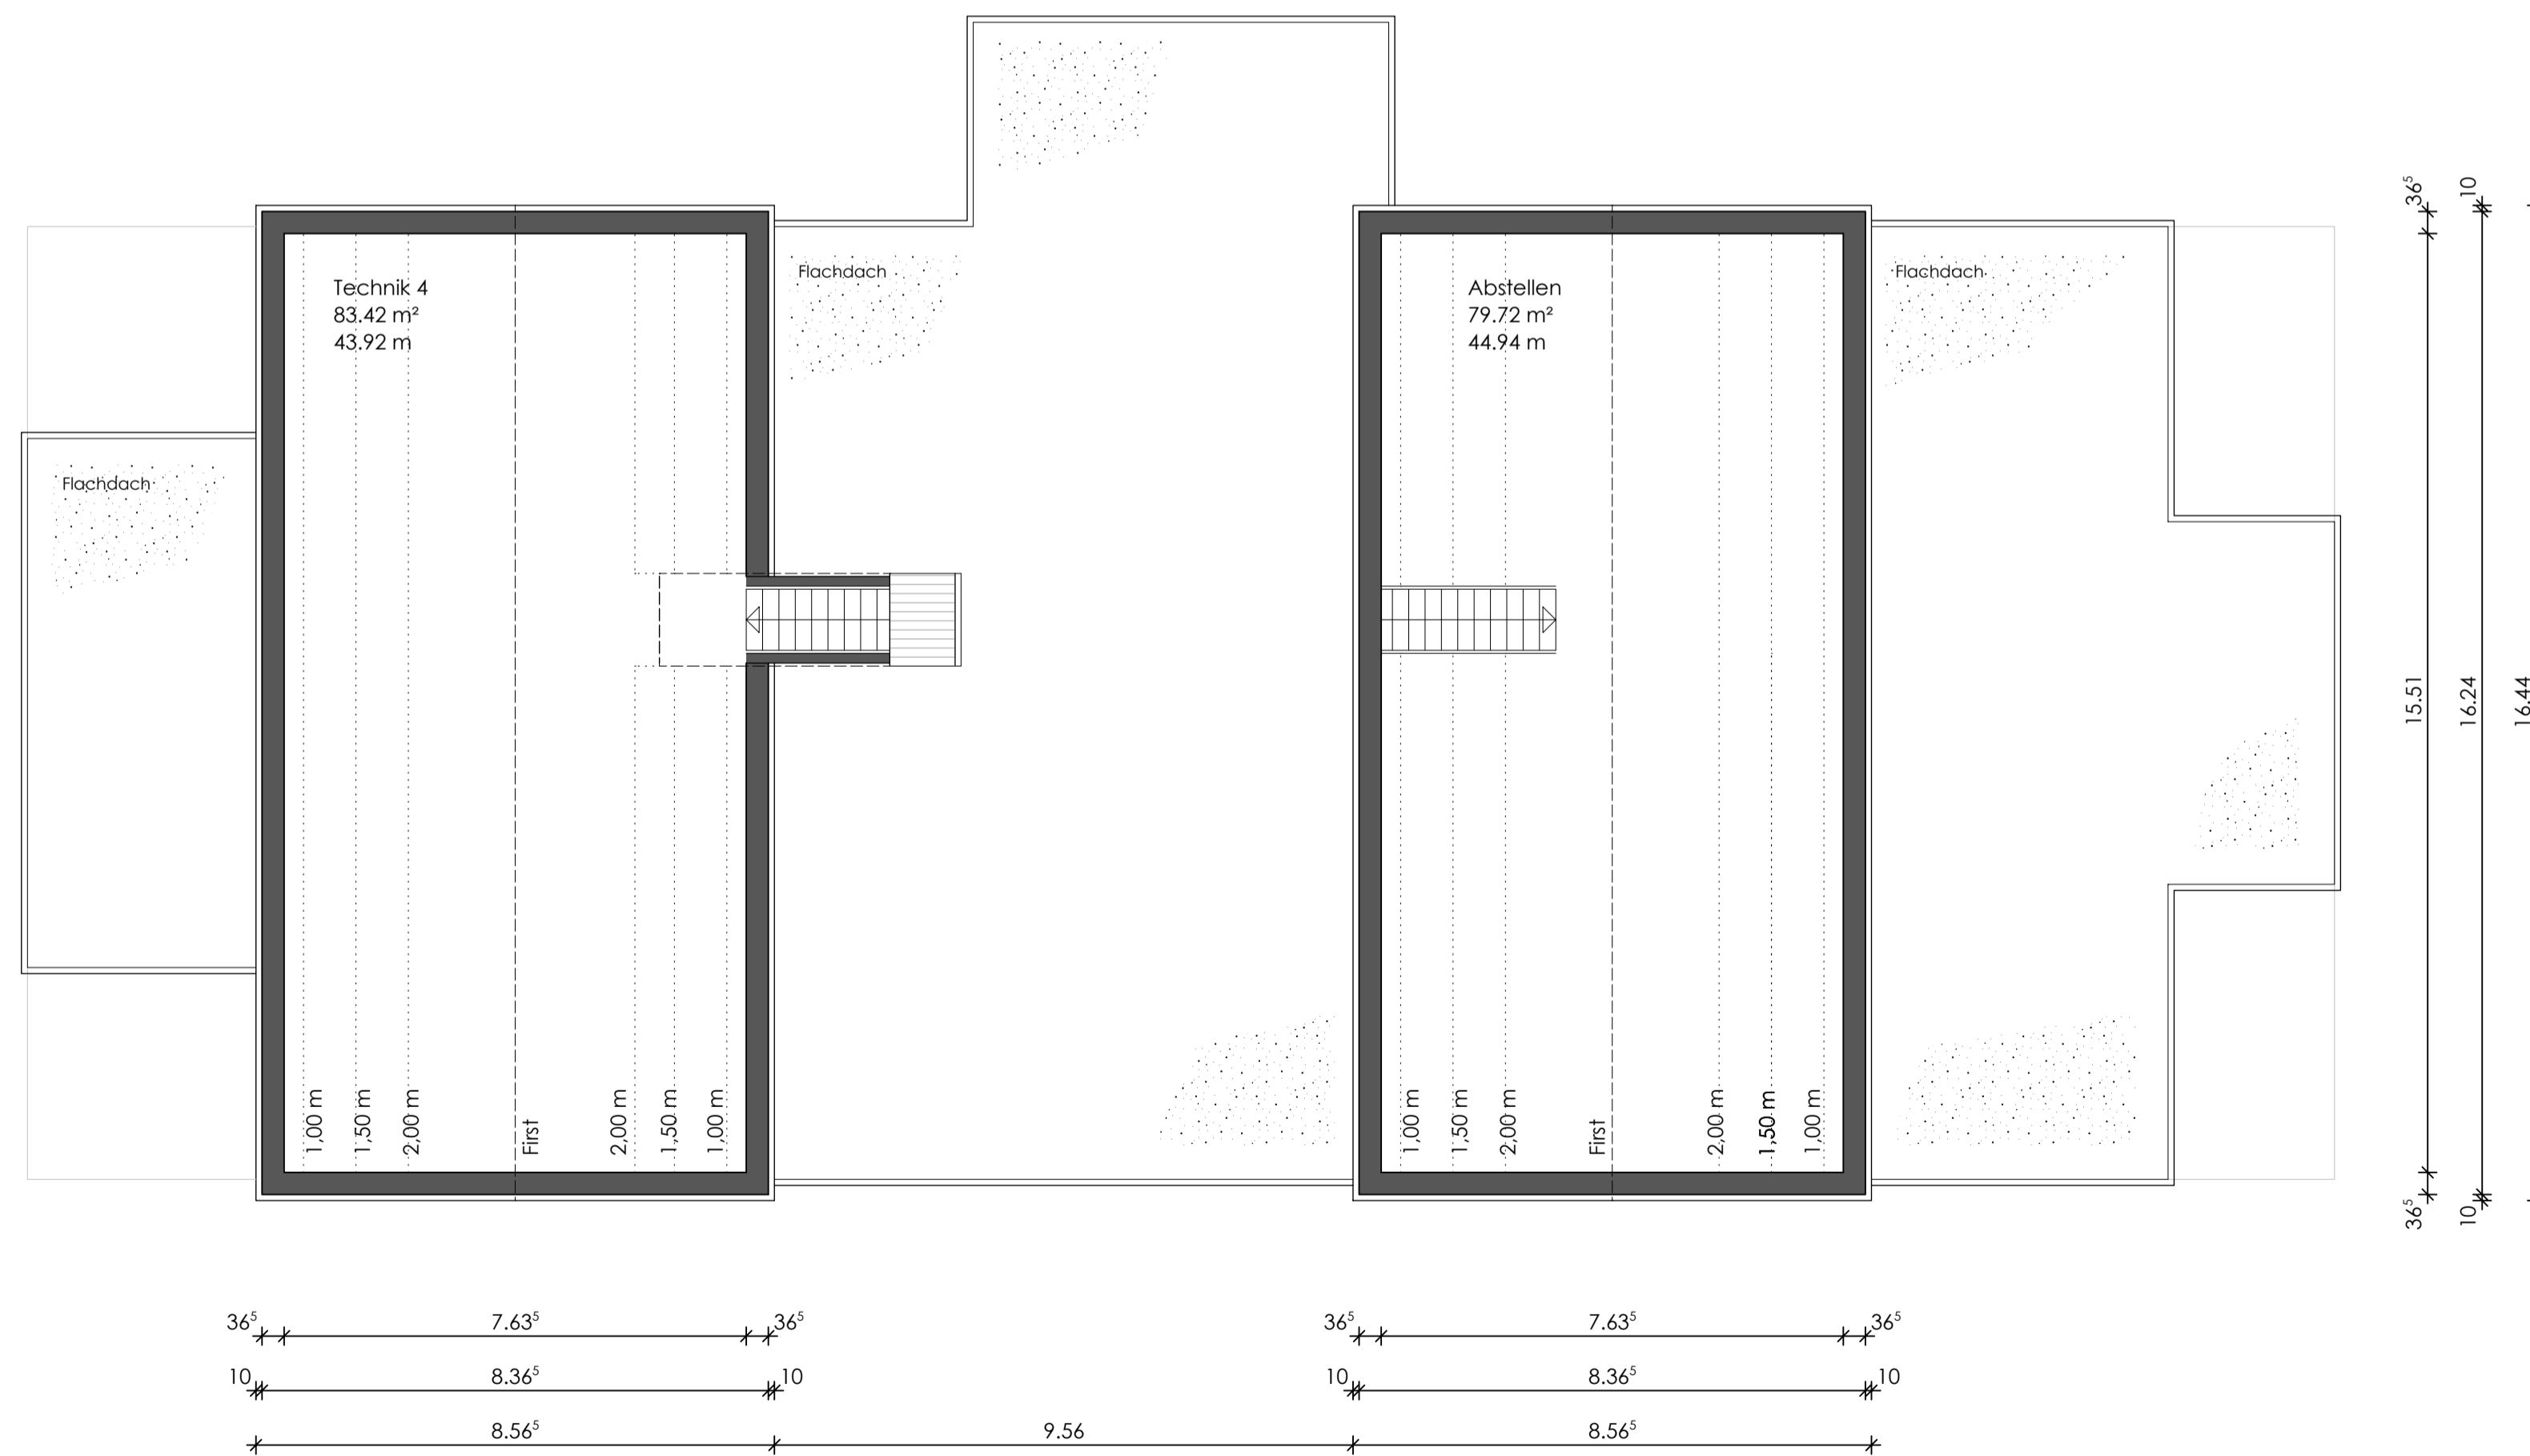

DACHGESCHOSS

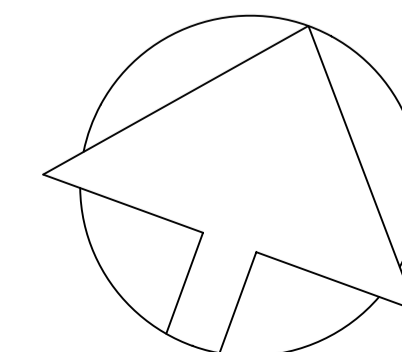

a	09.01.2018	Firsthöhe Satteldach geändert
Index	Datum	Art der Änderung
BAUANTRAG Dachgeschoss und Schnitte		
architekten hartenstein		Architekt Dipl. Ing. (FH) Konstantin Hartenstein Am Dillches Berg 5 56412 Daubach
Bauvorhaben: Neubau einer SeniorenWohnGemeinschaft		
Bauherr: Konstantin Hartenstein Am Dillches Berg 5 56412 Daubach		
Baustelle: Zum Wiesengrund 4 + 6, 56412 Oberelbert		
Unterschrift Bauherr		Unterschrift Architekt
Maßstab		1:100
Datum		27.11.2017
Größe		A1
gezeichnet		T. Hickmann
geändert		09.01.2018
Blatt Nr.		03 a